



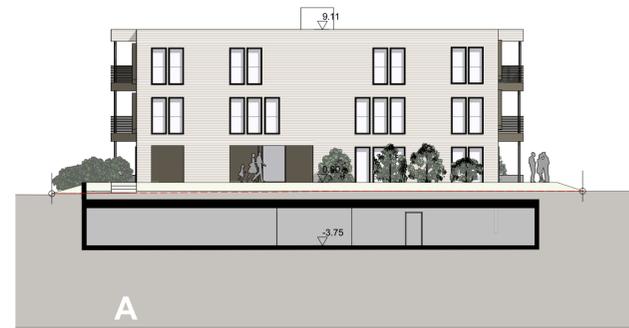

Ansicht A/02




Ansicht A/03

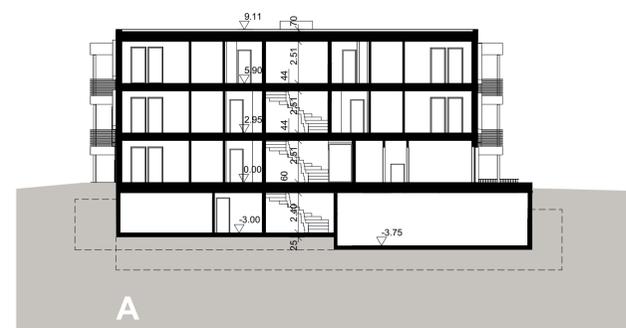


Schnitt S/02



Ansicht A/01

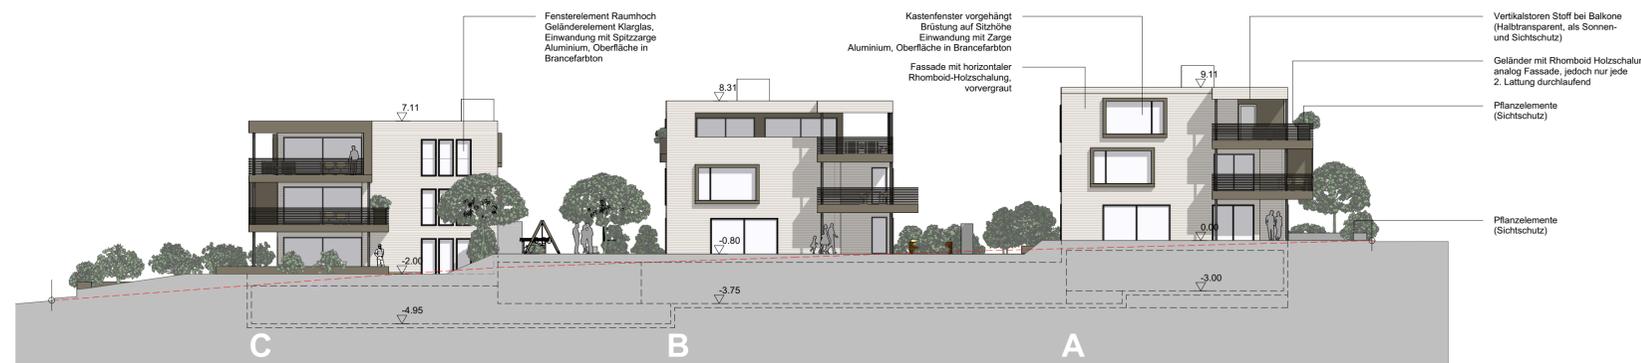

Ansicht A/04

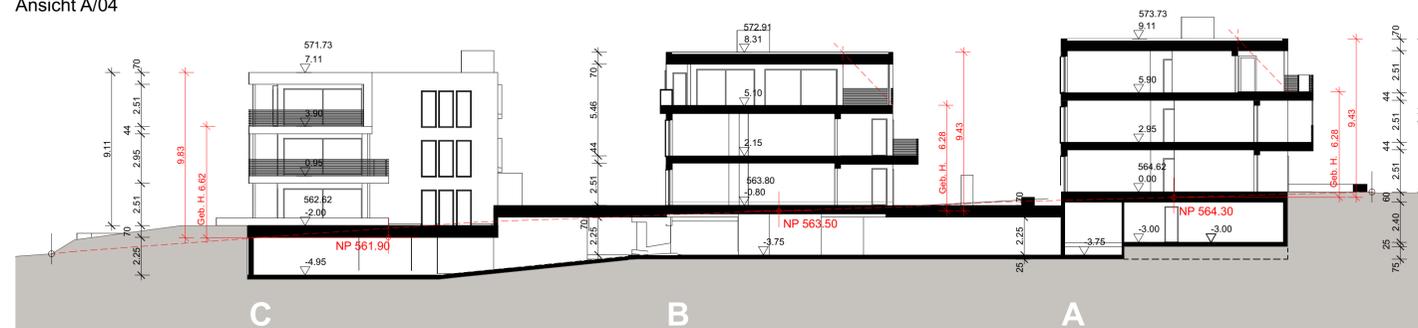

Schnitt S/01

Planverfasser: \_\_\_\_\_ Bauehr: \_\_\_\_\_

Koten (Meereshöhe):  
± 0.00 = 564.62

BAUVORHABEN:  
Wohnüberbauung Bahnhofstrasse/Bankgasse  
Parz. 763 / 1129, 9402 Mörschwil

AUFTRAGGEBER:  
Delomarja Holding AG  
Villa Viktoria, 9402 Mörschwil

PLANVERFASSER:  
**BIRAGHI**  
ARCHITEKTUR BAUBIOLOGIE  
Hauptstrasse 6 9403 Goldach Tel. 071 | 845 54 52 info@biraghi.ch

PLANINGSPHASE:  
Vorprojekt

PLANNUMMER: 31.4.1  
PLANTITEL: Ansichten / Schnitte 1

PROJEKTNUMMER:  
1807  
GEZEICHNET:  
FB  
DATUM:  
20.12.2019  
REVIDIERT:  
09.12.2020  
MASSSTAB:  
1:200  
PLANGROSSE:  
84/60