





Ansicht B - Süd

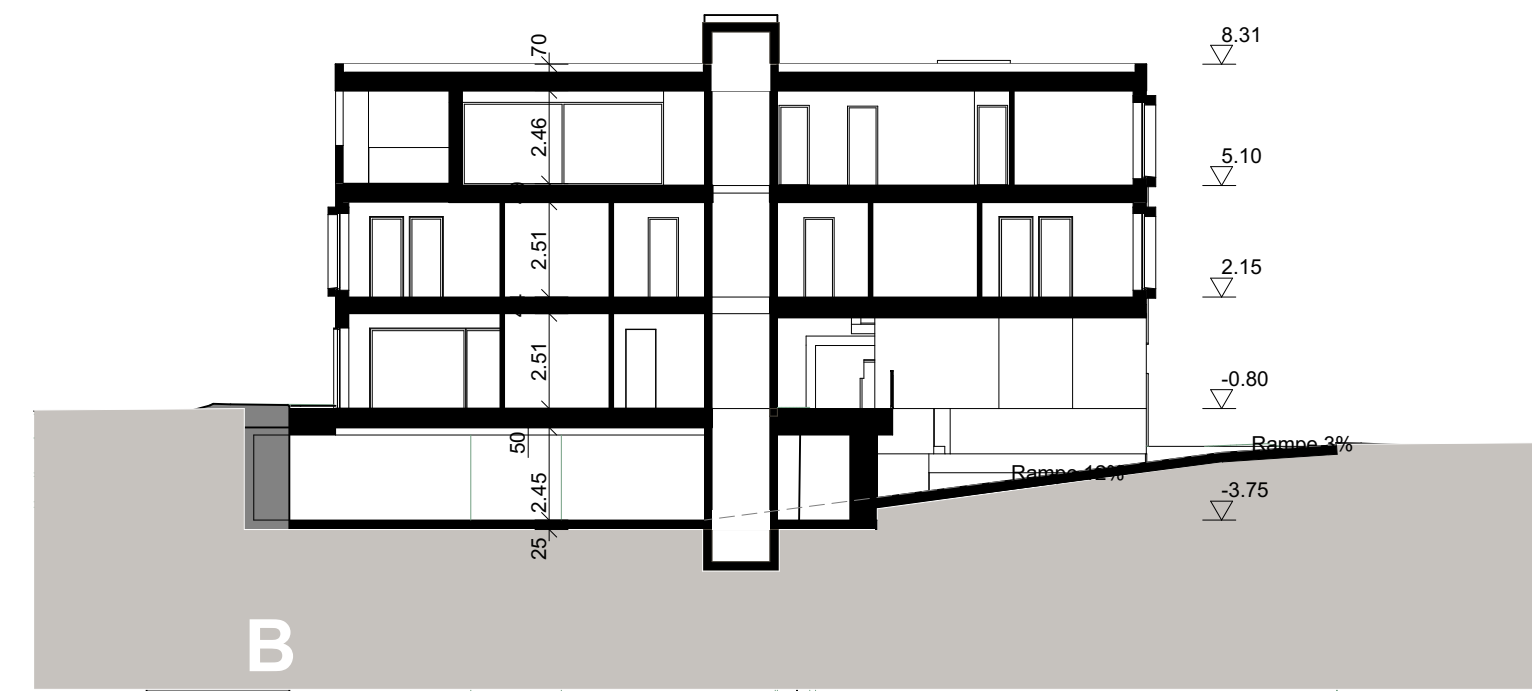


Schnitt S/04



Ansicht B - Nord

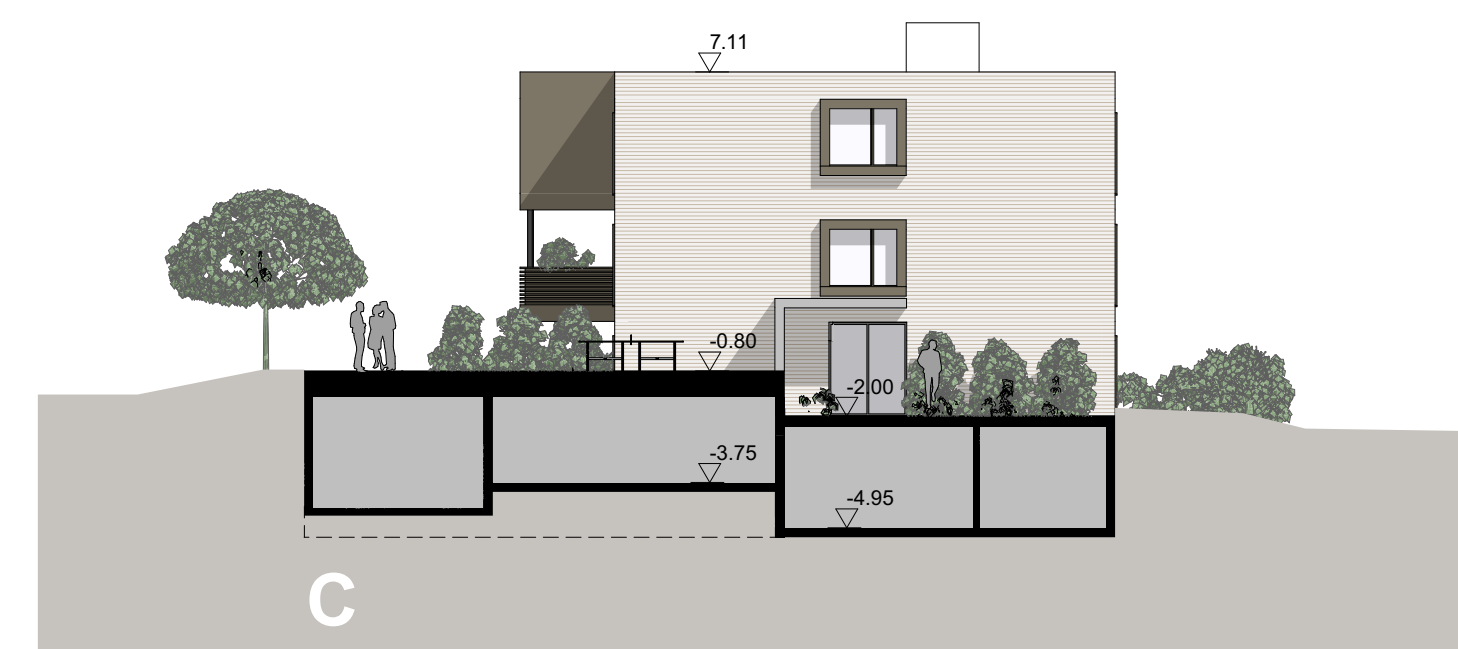

Ansicht C - Süd

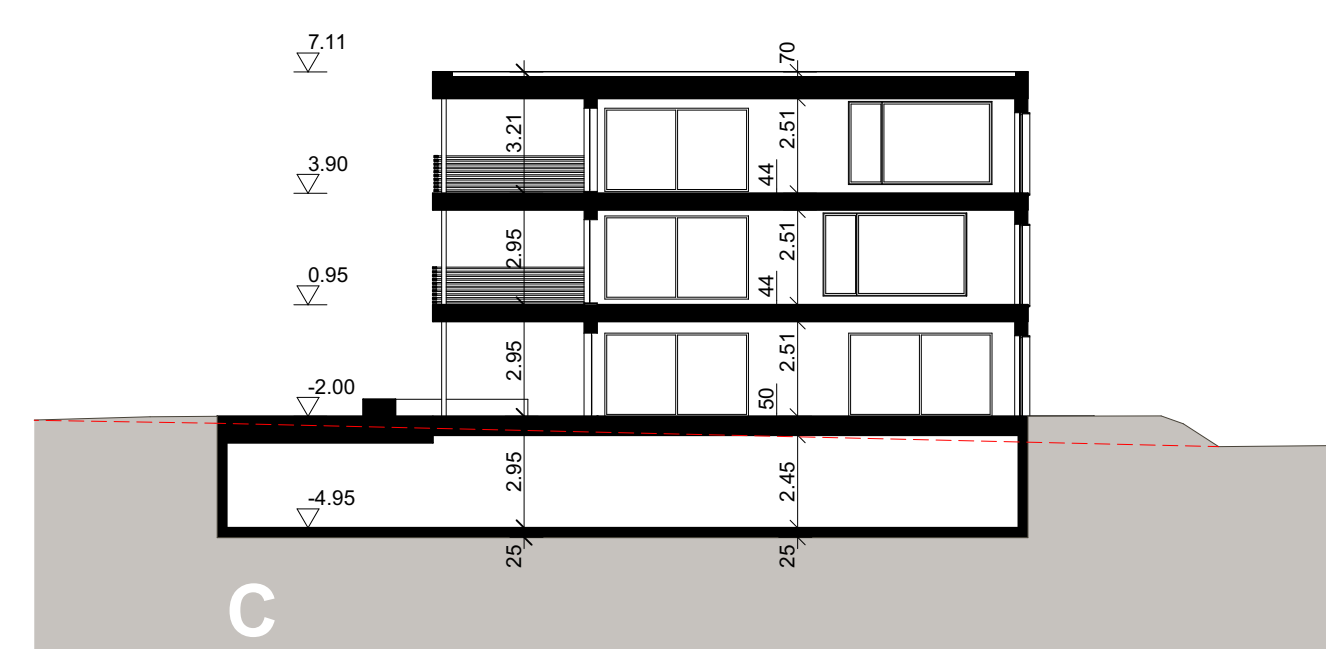

Schnitt S/03



Ansicht C - Nord



Planverfasser: _____ Bauehr: _____

Kosten (Meereshöhe):
± 0.00 = 564.62

BAUVORHABEN: Wohnüberbauung Bahnhofstrasse/Bankgasse Parz. 763 / 1129, 9402 Mörschwil		PROJEKTNUMMER: 1807
AUFTRAGGEBER: Delomarja Holding AG Villa Viktoria, 9402 Mörschwil		GEZEICHNET: FB
PLANVERFASSER: BIRAGHI ARCHITEKTUR BAUBIOLOGIE Hauptstrasse 6 9403 Goldach Tel. 071 845 54 52 info@biraghi.ch		DATUM: 20.12.2019
PLANUNGSPHASE: Vorprojekt		REVIDERT: 09.12.2020
PLANNUMMER: 31.4.2	PLANTITEL: Ansichten / Schnitte 2	MASSSTAB: 1:200 PLANGRÖSSE: 84/60