




**Bestand**

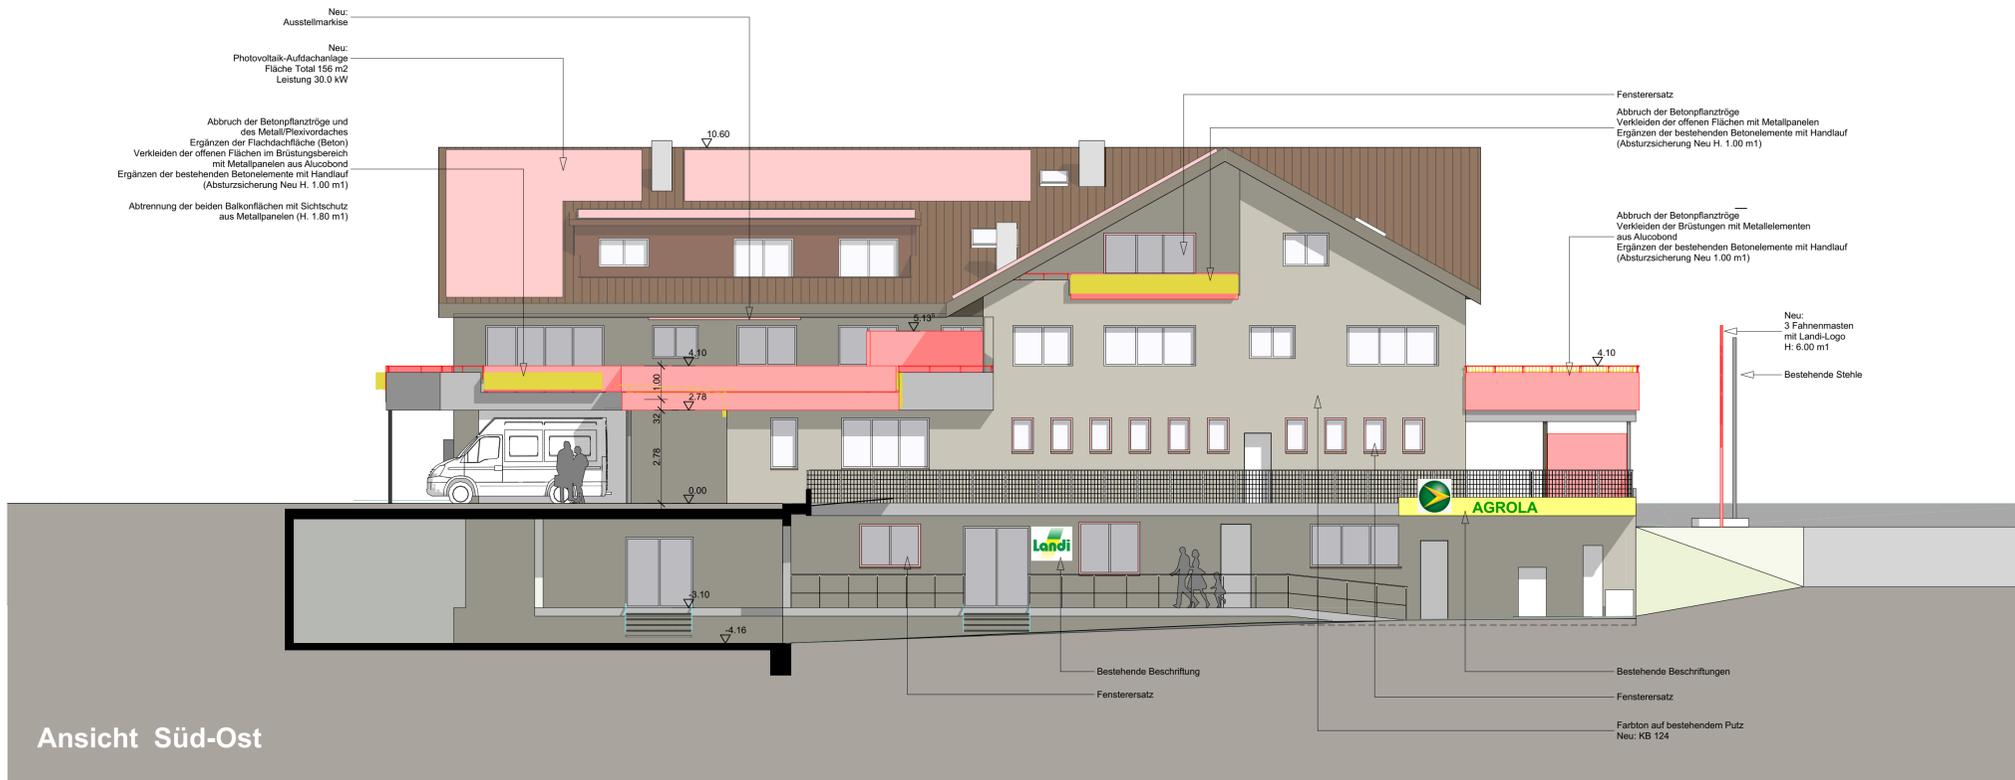

**Ansicht Süd-Ost**



**Ansicht Nord-Ost**



**Visualisierung**

Ort, Datum:

Bauherr:

Ort, Datum:

Architekt:

Kosten (Mehrschöhe):  
± 0.00 = 565.85

BAUVORHABEN:  
Wohn-/ Geschäftshaussanierung Landi Mörschwil  
St.Gallerstrasse 17, 9402 Mörschwil

AUFTRAGGEBER:  
Landi Mörschwil-Goldach  
Sulzstrasse 21, 9403 Goldach

PLANVERFASSER:  
**BIRAGHI**  
ARCHITEKTUR BAUBIOLOGIE  
Hauptstrasse 6 9403 Goldach Tel. 071 | 845 54 52 info@biraghi.ch

PLANINGSPHASE:  
Baueingabe  
PLANNUMMER: 32.4.2  
PLANTITEL: Ansichten SO - NO

**Legende**

- Bestehend
- Abbruch
- Neu

PROJEKTNUMMER:  
1903  
GEZEICHNET:  
FB  
DATUM:  
29.06.2020  
REVIDERT:

MASSSTAB:  
1:100  
PLANGRÖSSE:  
84/60